


LEYENDA GENERAL	
LIMITE TERMINO MUNICIPAL	-----
CORTIJOS	■
NUCLEO URBANO	■
NUCLEO INDUSTRIAL	■
VIARIOS	
CARRETERAS COMARCAS	---
1.- CARRETERA A CASTELLAR A-6203	---
CARRETERAS LOCALES	---
1.- CARRETERA JA-8100	---
2.- CARRETERA JV-6023	---
3.- CARRETERA JA-8102	---
4.- CARRETERA JA-6002	---
VIAS PECUARIAS	---
1.- CAÑADA REAL DE LA MANCHA	---
2.- VEREDA DE LA CAÑADA DE UBEDA	---
3.- CAMINO DE LA MANCHA	---
4.- VEREDA DE CAMPORREDONDO	---
5.- CAÑADA REAL DE LOS SERRANOS	---
6.- CORRAL DE LA MAJADA DE LAS HIGUERAS	---
CAMINOS	---
1.- CAMINO DEL VILLAR DE ABajo Y CASA GALLEG	---
2.- CAMINO DEL BARCO	---
3.- CAMINO DE SABIOTE	---
4.- CAMINO DE ANDALUCIA	---
5.- CAMINO DEL QUINTANAR	---
6.- CAMINO DEL LLANO DE GONZALO	---
7.- CAMINO DEL CERRO RIVERA	---
8.- CAMINO DE ARROYO BLANCO	---
9.- SENDA DEL CORTIJO DEL LIGERO	---
10.- CAMINO DEL HELECHAL	---
11.- CARRIL DE LA SIERRA	---
12.- CAMINO DE LOS TOCANARES	---
13.- CAMINO DEL OLLANCO	---
14.- CAMINO DE CRISTALINAS	---

PLAN GENERAL DE ORDENACION URBANA ADAPTACION PARCIAL DE LAS NN.SS. A LA L.O.U.A.

SANTISTEBAN DEL PUERTO. (JAEN).

EXCMO. AYUNTAMIENTO DE SANTISTEBAN DEL PUERTO.
CONSEJERIA DE VIVIENDA Y ORDENACION DEL TERRITORIO.

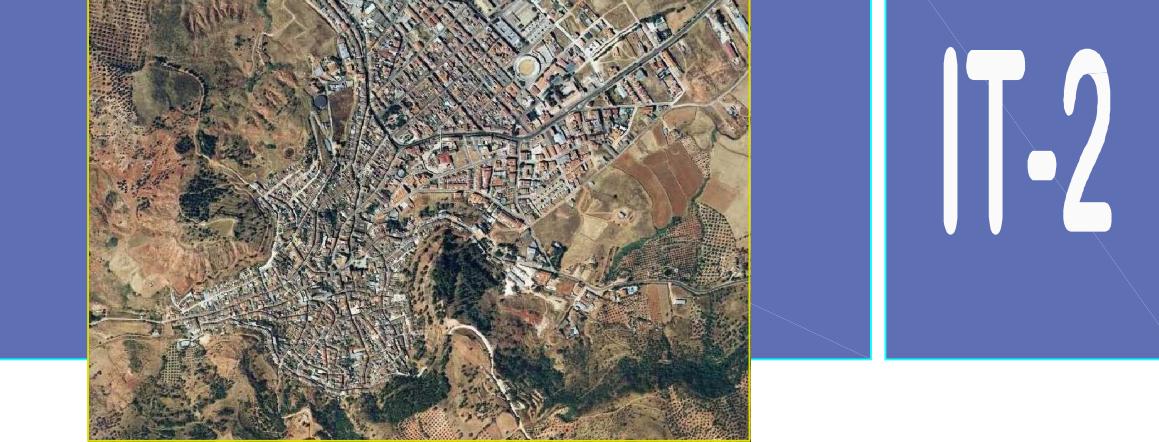

VIAS DE COMUNICACION Y NUCLEOS DE POBLACION

AMBITO TERRITORIAL

ESCALA: 1 : 50.000 REFERENCIA: AS-130609 FECHA: mayo 2.017

arquiShem ARQUITECTURA S.L.P.

